



MIEJSCOWY PLAN ZAGOSPODAROWANIA PRZESTRZENNEGO MIASTA ŚWIERADÓW-ZDRÓJ
DLA TERENU DOLNEJ STACJI KOLEI GONDOLOWEJ NA STÓG IZERSKI I FRAGMENTU TRASY ZJAZDOWEJ
W REJONIE UL. ŹRÓDLANEJ I UL. STRAŻACKIEJ W GRANICACH MIASTA ŚWIERADÓW-ZDRÓJ

ZAŁĄCZNIK NR 1 -
do uchwały nr
Rady Miasta Świeradów-Zdrój
z dnia roku

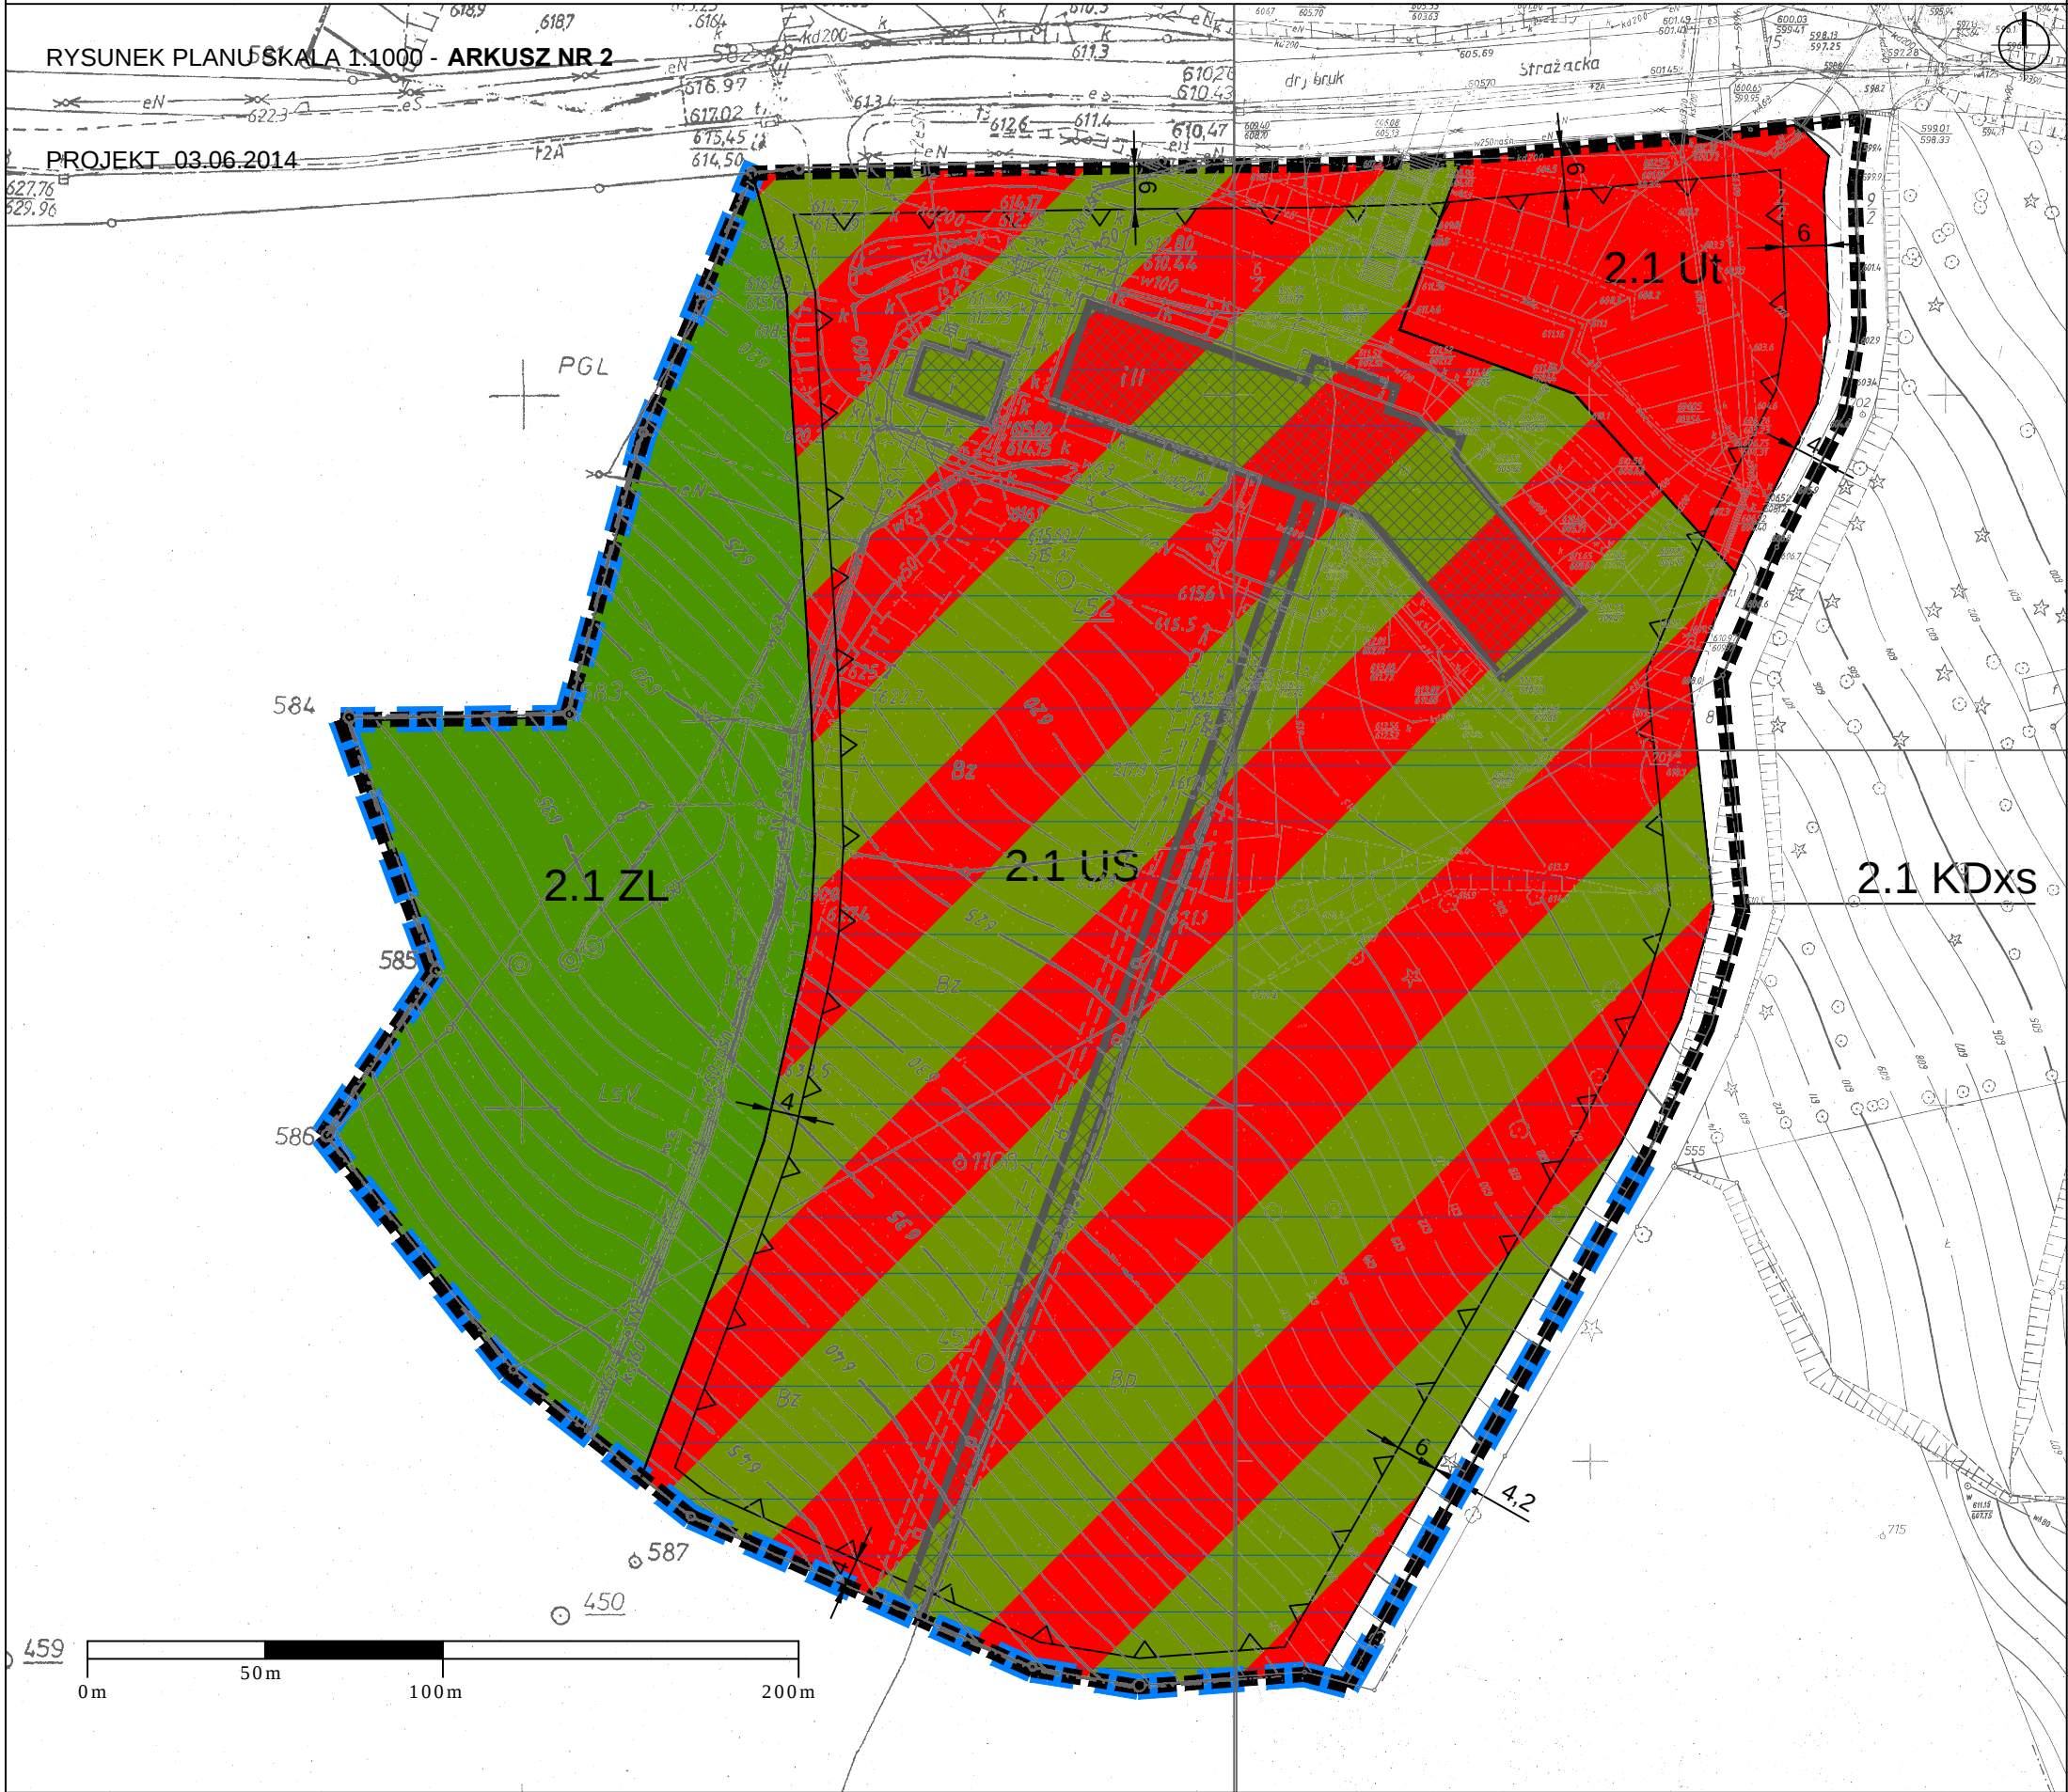

WYRYS ZE ZMIANY STUDIUM UWARUNKOWAŃ I KIERUNKÓW
ZAGOSPODAROWANIA PRZESTRZENNEGO MIASTA ŚWIERADÓW -
ZDRÓJ /UCHWAŁA NR XXXIV/158/2012 RADY MIASTA ŚWIERADÓW -
ZDRÓJ Z DNIA 31 PAŹDZIERNIKA 2012R.

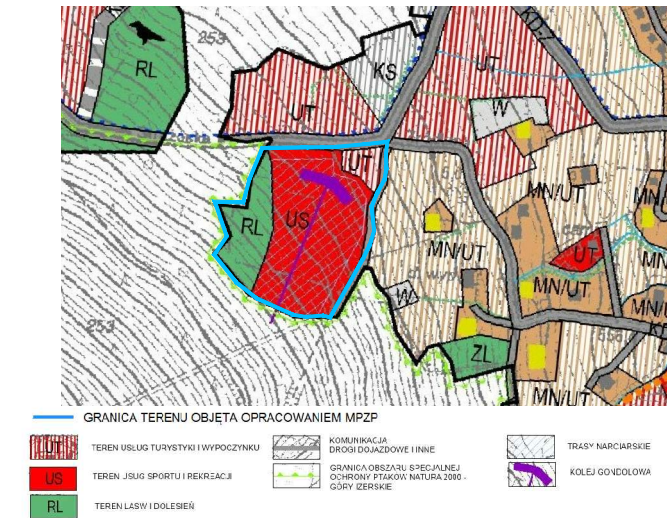

OZNACZENIA DO RYSUNKU PLANU:

- OZNACZENIA OBOWIĄZUJĄCE:
- GRANICA TERENU OBJĘTEGO OPRACOWANIEM MPZP
 - LINIA ROZGRANICZAJĄCA TERENY O RÓŻNYM PRZEZNACZENIU LUB RÓŻNYCH ZASADACH ZAGOSPODAROWANIA
 - NIEPRZEKRACZALNA LINIA ZABUDOWY
 - WYMIARY
 - SYMBOLE TERENÓW ELEMENTARNYCH
- PRZEZNACZENIE TERENU:
- TEREN ZABUDOWY USŁUGOWEJ - USŁUG TURYSTYKI I WYPOCZYNKU
 - TEREN USŁUG SPORTU I REKREACJI
 - TEREN ZIELENI - LASY
 - TEREN KOMUNIKACJI - DRÓG PUBLICZNYCH PIESZOJEZDNI
- OZNACZENIA INFORMACYJNE:
- TRASA NARCIARSKA
 - KOLEJ GONDOLOWA
 - GRANICA MIASTA ŚWIERADÓW-ZDRÓJ